MAPA DO CELÓW PROJEKTOWYCH

Ozn. kancelaryjne zgłoszenia pracy geodezyjnej		SGN 6640.1172.2015
Nazwa miejscowości		Boguszów
Jednostka ewidencyjna	identyfikator	022101_1
	nazwa	Boguszów-Gorce
Obręb ewidencyjny	identyfikator	0003
	nazwa	Boguszów
Skala mapy		1 : 500
Nazwa układu współrzędnych	prostokątnych płaskich	„1965”
	układu wysokości	Kronsztadt 86
Oznaczenie granic obszaru, który był przedmiotem aktualizacji		— — — —
Informacje o służebnościach gruntowych mających wpływ na zagospodarowanie gruntów, zlokalizowanych w granicach projektowanej inwestycji		brak
Data opracowania mapy		04.01.2016 r.

GEODEZJA - UBEZPIECZENIA
Daniel Buszczak
58-300 Wałbrzych, ul. Sowia 3/2
tel./fax 74 8461832, tel. 515 318 592
NIP 886-158-10-20 Regon: 021816490
Daniel Buszczak

Daniel Buszczak
GEODETA UPRAWNIONY
upr. nr 17469 wydane przez Głównego Geodetę Kraju
58-300 Wałbrzych, ul. Sowia 3/2
tel./fax 74 8461832, tel. 515 318 592
nr uprawnień 17469

Nie wyklucza się istnienia w terenie innych nie wykazanych na niniejszej mapie urządzeń podziemnych które nie były zgłoszone do inwentaryzacji lub o których brak informacji w instytucjach branżowych.

Oświadcza się, że niniejszy dokument został opracowany w wyniku prac geodezyjnych i kartograficznych, których rezultaty zawiera operat techniczny wpisany do ewidencji materiałów państwowego zasobu geodezyjnego i kartograficznego

STAROSTA WAŁBRZYSKI
Powiatowy Ośrodek Dokumentacji Geodezyjnej i Kartograficznej w Wałbrzychu
Identyfikator ewidencyjny materiału zasobu-operatu technicznego: P.0221.2016.B
Data wpisania operatu technicznego do ewidencji materiałów zasobu: 07-01-2016
Imię, nazwisko i podpis osoby reprezentującej organ: Upoważnienie Starosty
INSPEKTOR
Małgorzata Juchniewicz

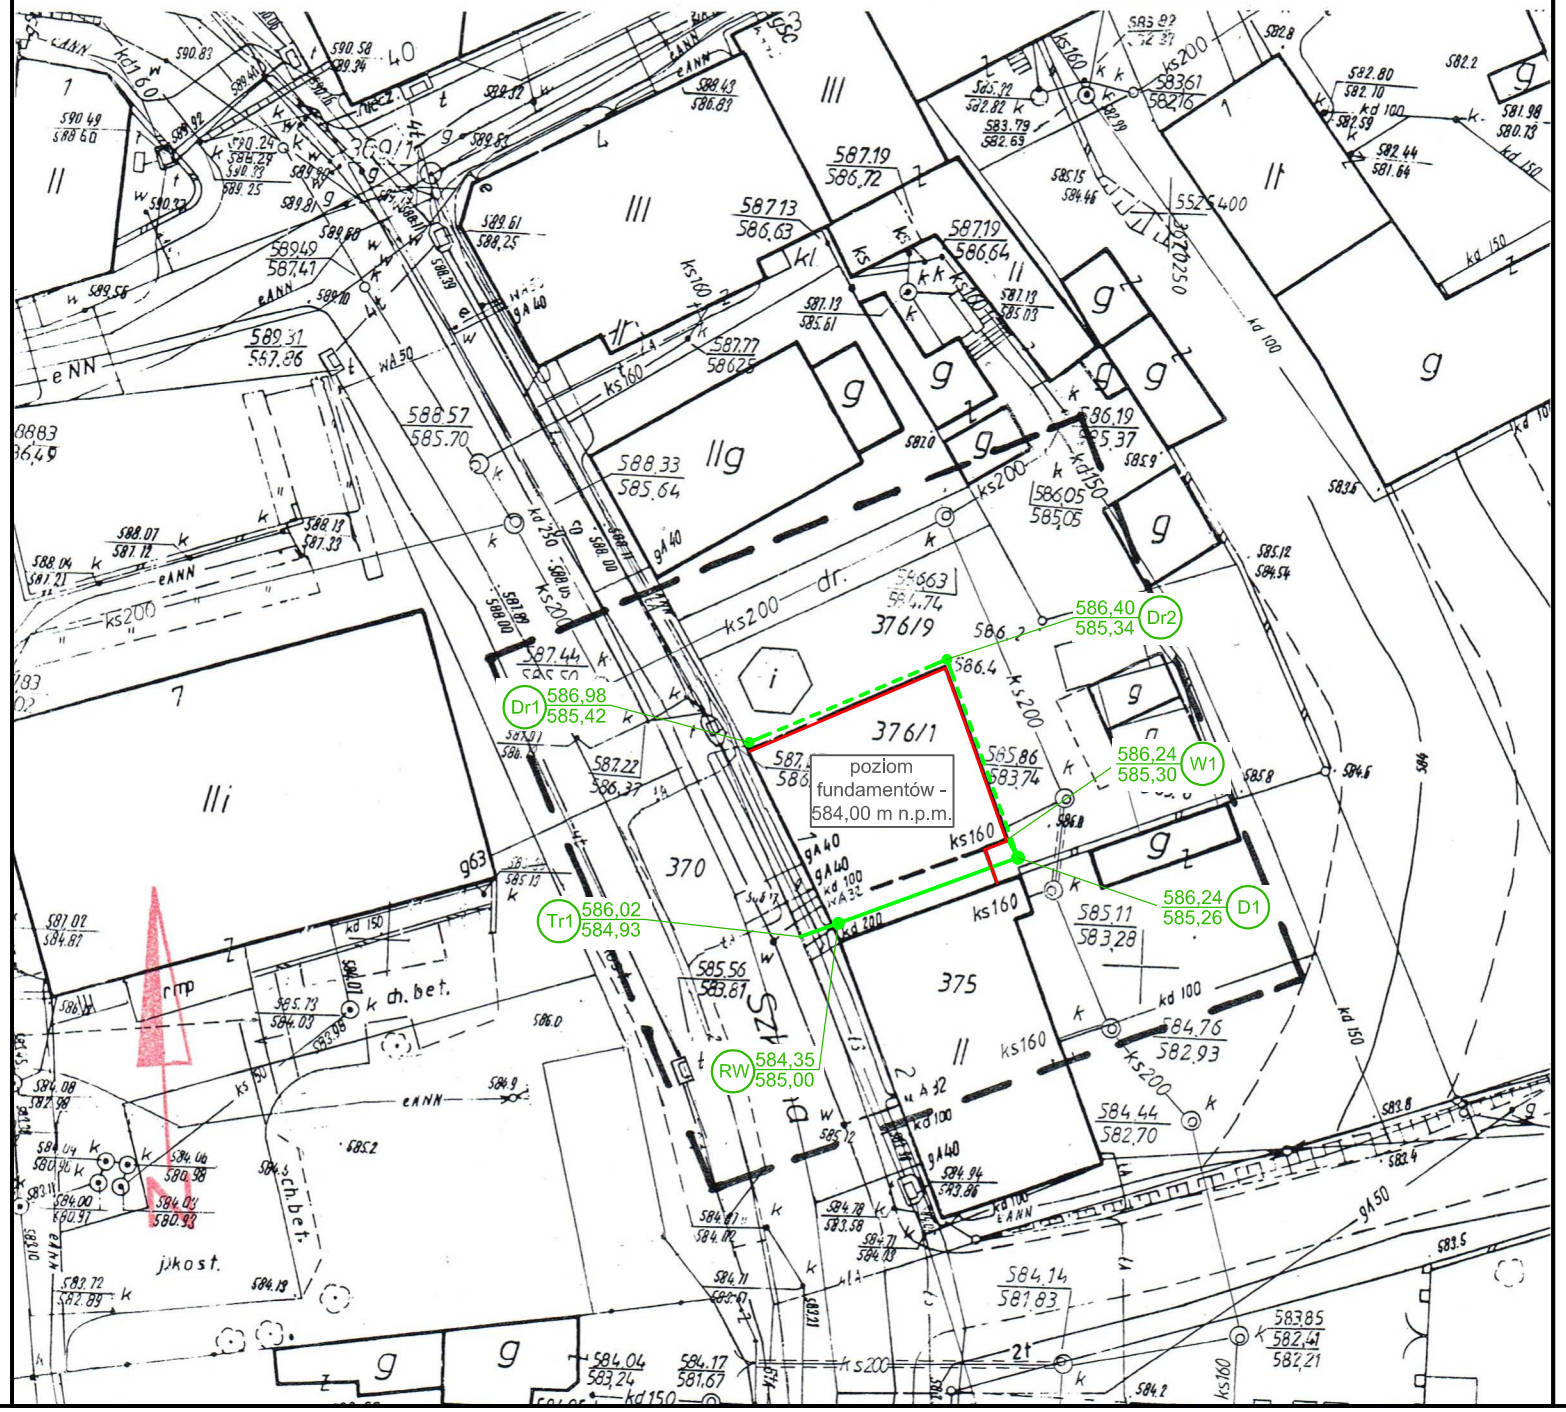

UWAGA:
Prace rozpocząć od dokładnego określenia poziomu sieci instalacji kd250 w ulicy Szkolnej. Położenie wysokości projektowanej instalacji drenażu i kanalizacji deszczowej skorygować do wysokości sieci kd250 w miejscu projektowanego wpięcia. W przypadku wystąpinia znaczących różnic wysokości położenia punktu wpięcia na sieci kd250 do przyjętych w dokumentacji należy niezwłocznie powiadomić projektanta w celu dokonania korekty i zmian w dokumentacji projektowej.

Uwagi:
Na odcinku od D1 do Tr1 projektowany przewód odprowadzenia wód deszczowych krzyżuje się z istniejącym przewodem energetycznym **eAN i telekomunikacyjnymi,** wykop na tym odcinku należy wykonać **ręcznie** z wymaganą ostrożnością, przewody eAN i t zabezpieczyć rurami ochronnymi.

LEGENDA

- Projektowany drenaż z rur drenarskich PVC-U Ø126/113mm z geowłókniną
- Projektowana kanalizacja deszczowa z rur kanalizacyjnych PVC-U Ø160mm prowadzona w wykopie i po ścianie piwnicy w budynku
- Projektowana izolacja ścian fundamentowych
- D1 Projektowane studzienki deszczowe z tworzywa sztucznego Ø600mm
- Dr1 Dr2 Projektowane studzienki drenarskie z tworzywa sztucznego Ø315mm
- Tr1 Projektowane Trójnik na wpięciu do kdD250
- W1 Wpięcia rury spustowej do kanalizacji deszczowej
- RW Rewizja na instalacji kd w piwnicy.

USŁUGI PROJEKTOWE W BUDOWNICTWIE
inż. Edward Knapczyk
ul. Piasta 47b/23, 58-304 Wałbrzych
e-mail: e.knapczyk@gmail.com www.e-knapczyk.pl
tel./fax : 84-83-609 lub 0602-739-181 (tel.kom.)

Inwestor: Wspólnota Mieszkaniowa ul. Szkolnej 1, Boguszów-Gorc		Obiekt: Budynek Mieszkalny ul. Szkolna 1, 58-370 Boguszów-Gorce, dz. nr 376/1, 376/9, 370 obręb nr 3 Boguszów	
Temat: Izolacja pionowa i odwodnienie budynku		Stadium: PB	Branża: S	Data: 02.2016
Projektant:	mgr inż. Mirosław Kociumbas Upr. nr 245/02/DUW	Tytuł rysunku: Projekt Zagospodarowania Terenu		Skala: 1:500
Asystent:	mgr inż. Piotr Kopinowski			Nr rys. 1/S
Asystent:	inż. Mateusz Ożga			