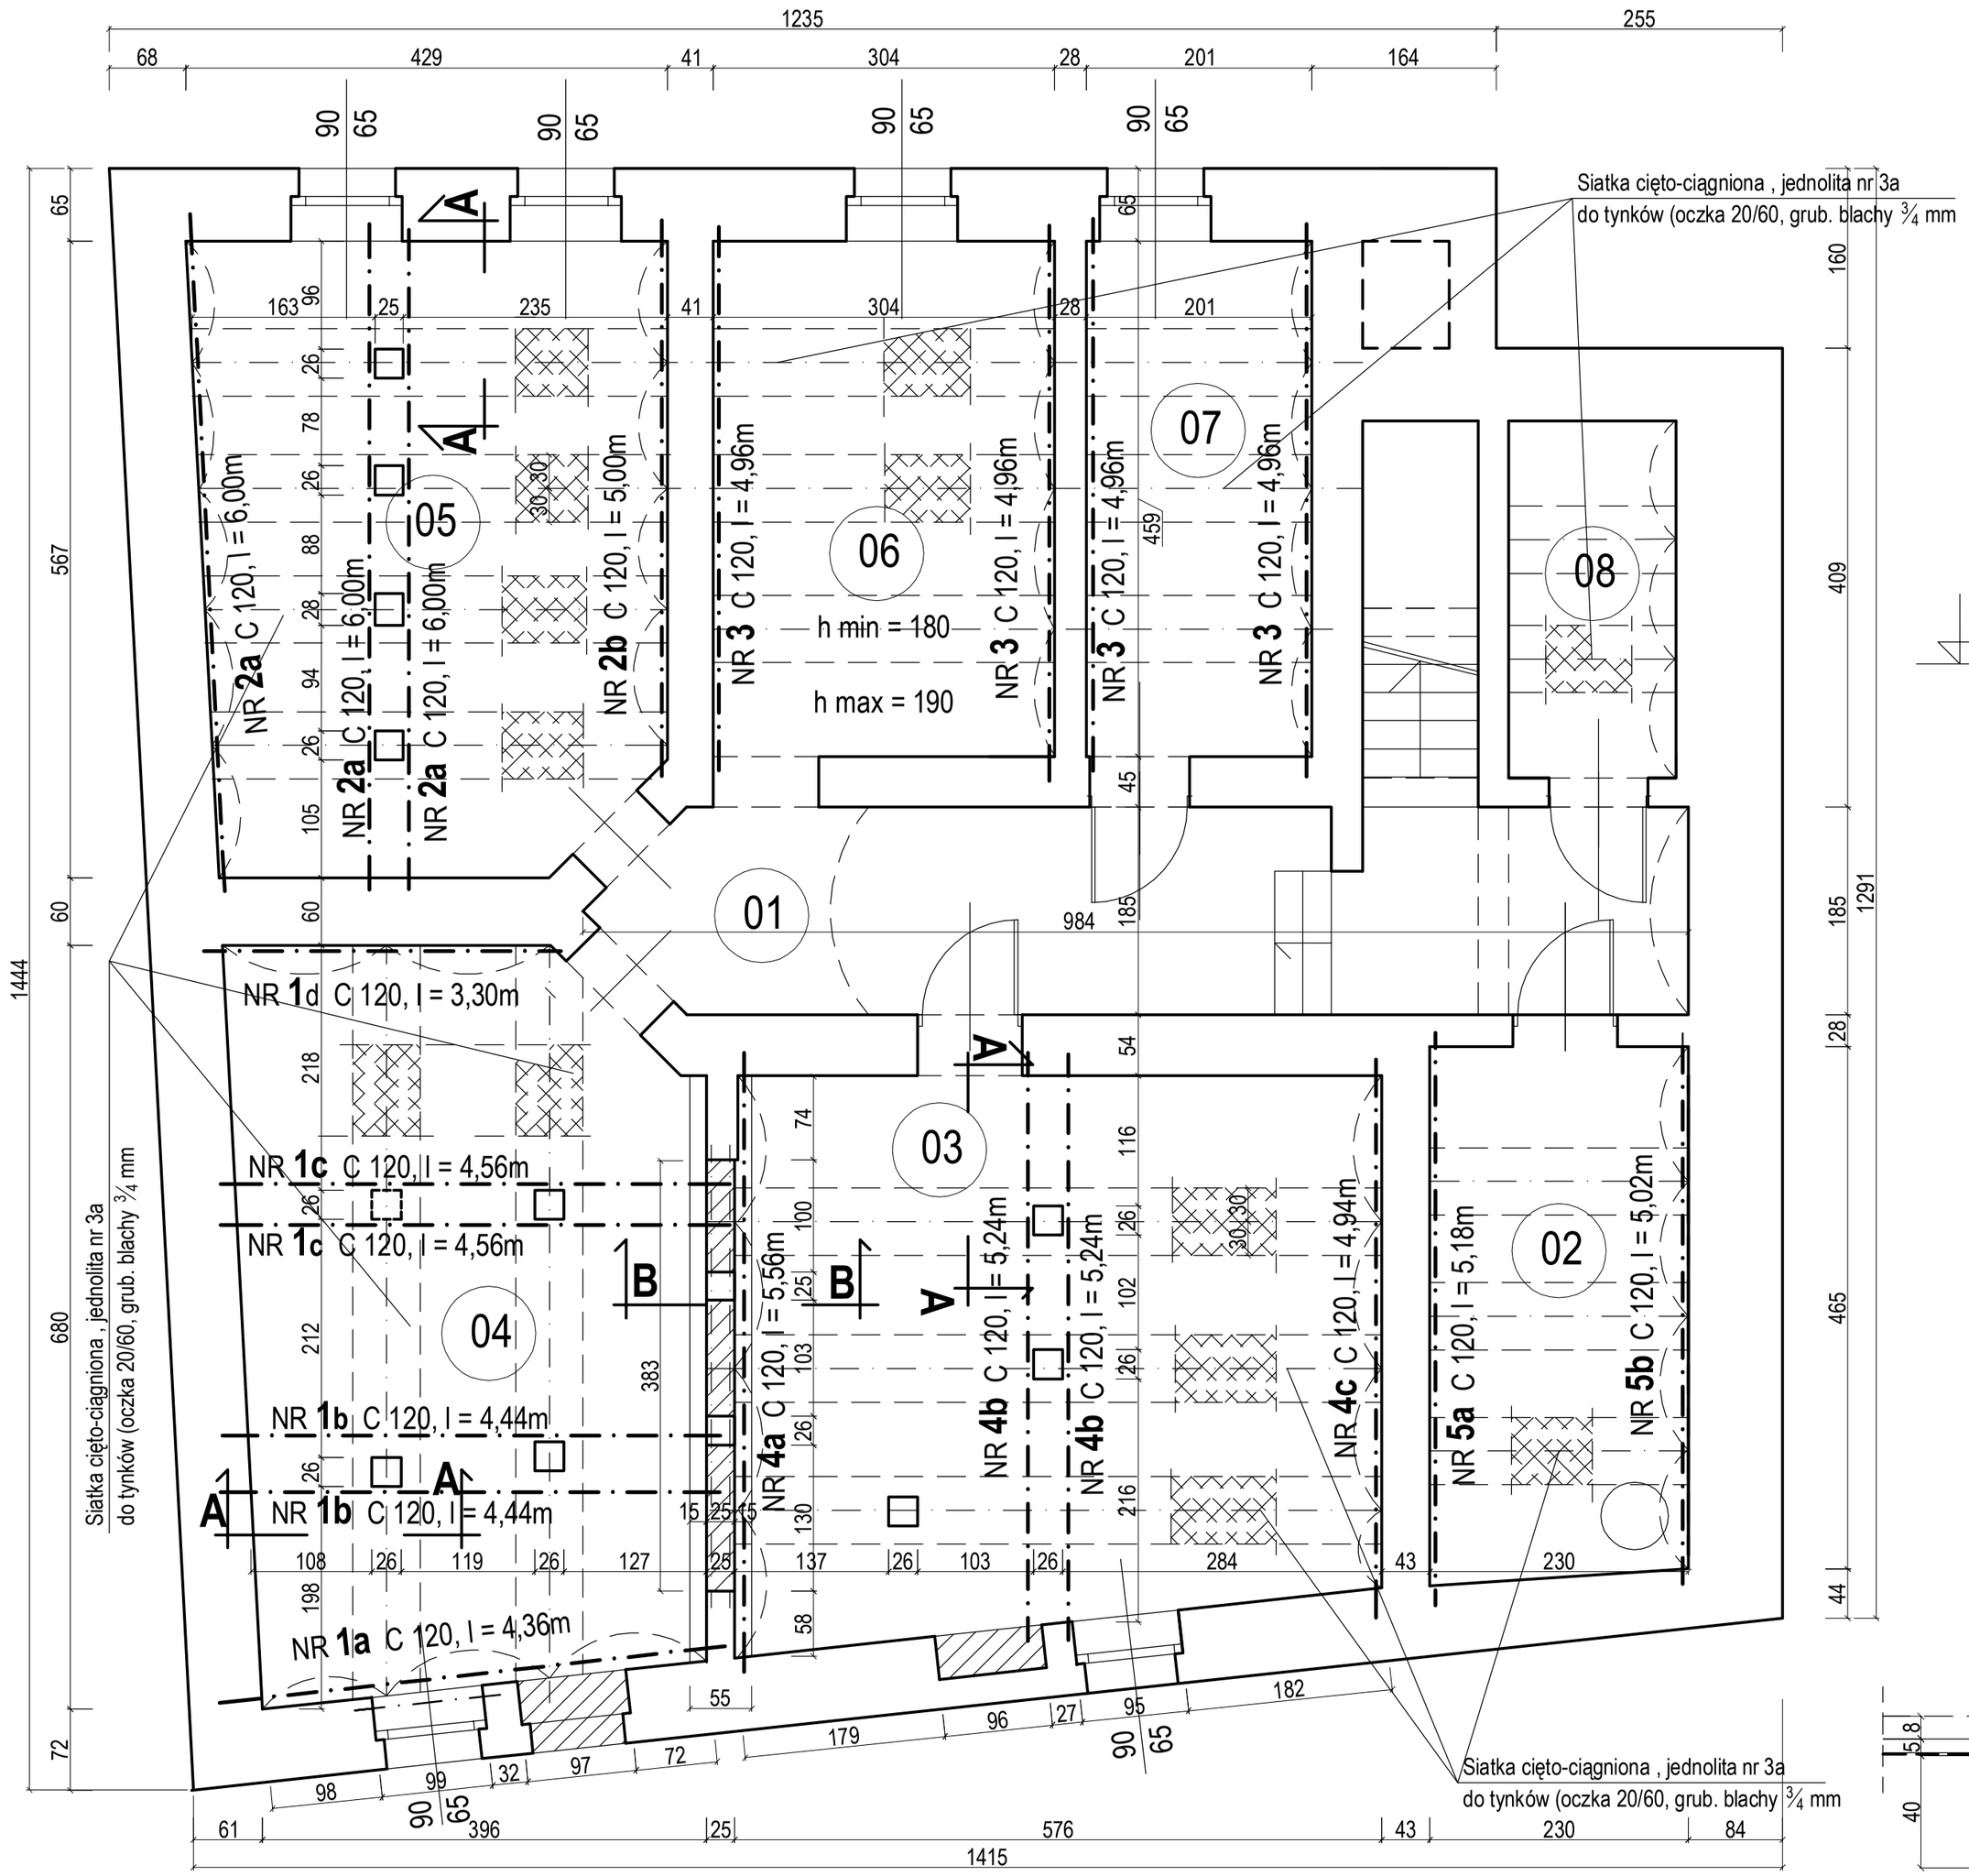

PRZEKRÓJ A-A
skala 1:20

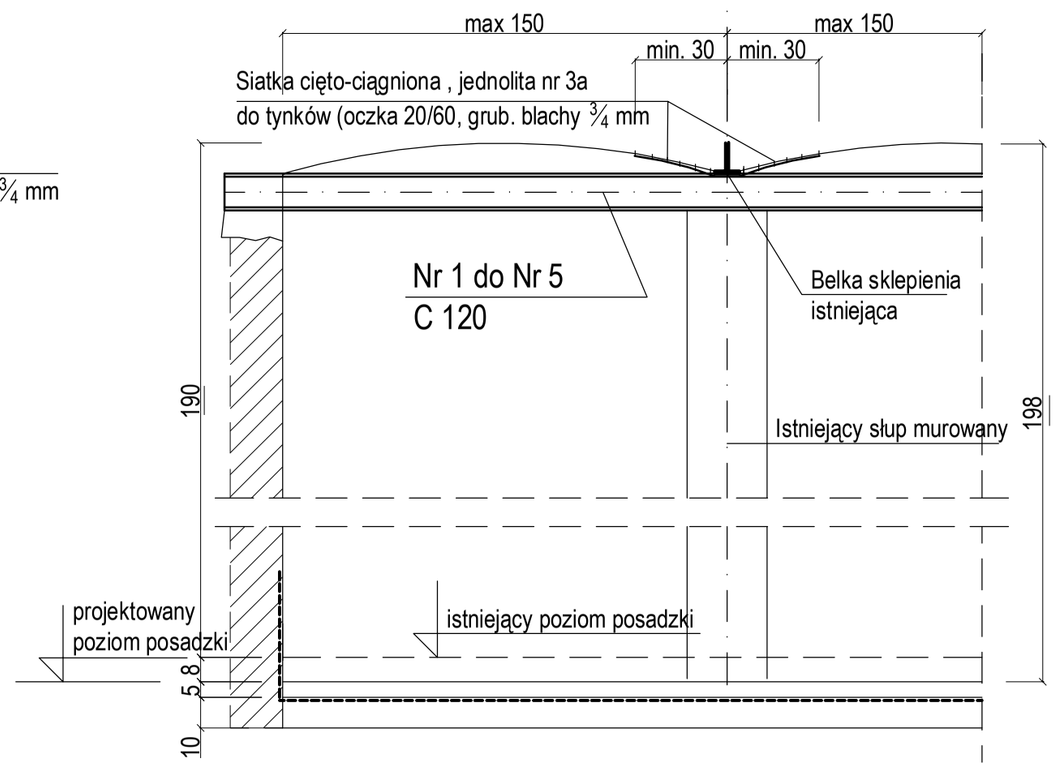

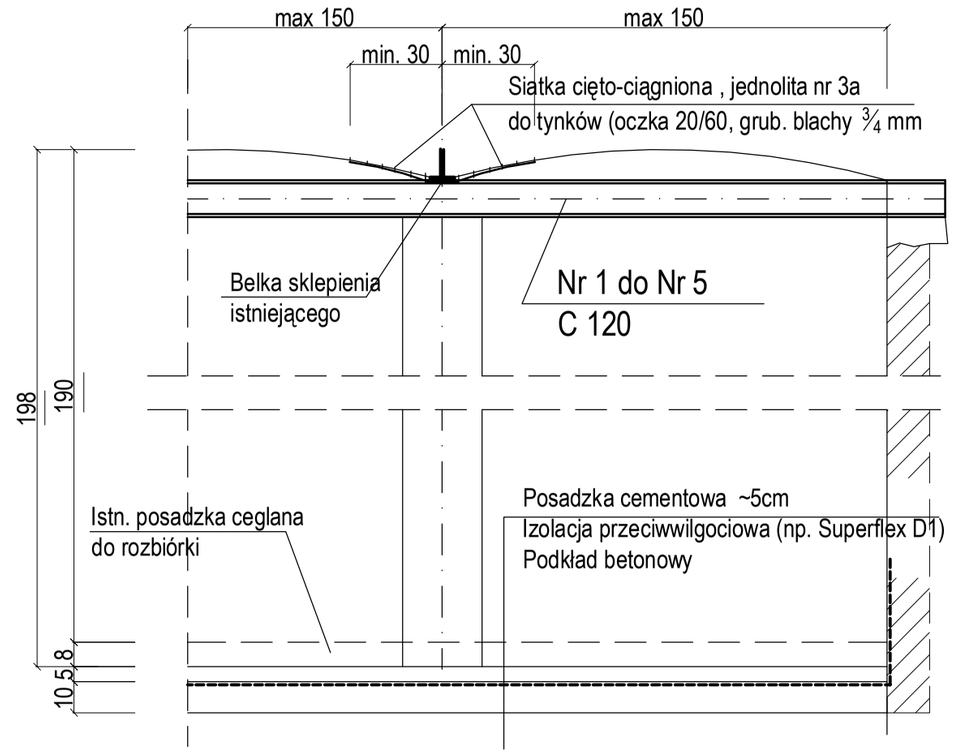

PRZEKRÓJ B-B 1:20

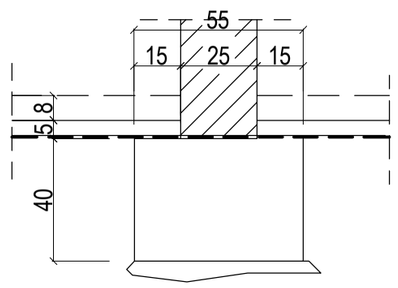

STAL PROFILOWA S235JR
CEGŁA CERAM. PEŁNA KL.150
ZAPRAWA MARKI 5
BETON B15

UWAGI :
- Technologia wykonania wzmocnień wg opisu technicznego (Ceowniki przyścienne mocować środnikiem do ściany za pomocą kotew stalowych w odstępach co ok.50cm)
- Wymiary sprawdzić na budowie
- Zestawienie stali profilowej wg rys. nr 3/5

USŁUGI PROJEKTOWE W BUDOWNICTWIE
inż. Edward Knapczyk
ul. Piasta 47b/23, 58-304 Wałbrzych
e-mail: e.knapczyk@gmail.com www.e-knapczyk.pl
tel./fax : 84-83-609 lub 0602-739-181 (tel.kom.)

Inwestor: Wspólnota Mieszkaniowa budynku przy ul. Szkolnej nr 1 w Boguszowie-Gorcach	Obiekt: Budynek mieszkalno-usługowy, Boguszów-Gorce, ul. Szkolna 1 dz. nr 376/1, 376/9, obr. 0003 Boguszów		
Temat: PROJEKT WZMOCNIENIA STROPÓW NAD PIWNICAMI	Stadium: PB	Branża: A-K	Data: 03.2016
Projektant: inż. Edward Knapczyk nr upr.UAN.VI-f/3/144/84 oraz ANF 2/92/83r.	Tytuł rysunku: RZUT PIWNIC WZMOCNIENIE STROPÓW, IZOLACJA POSADZKI		Skala: 1:50, 1:20
asystent: mgr inż. Agata Knapczyk nr upr. 80/DOŚ/15			Nr rys. 2/5